




Ansicht von Süden



Ansicht von Osten

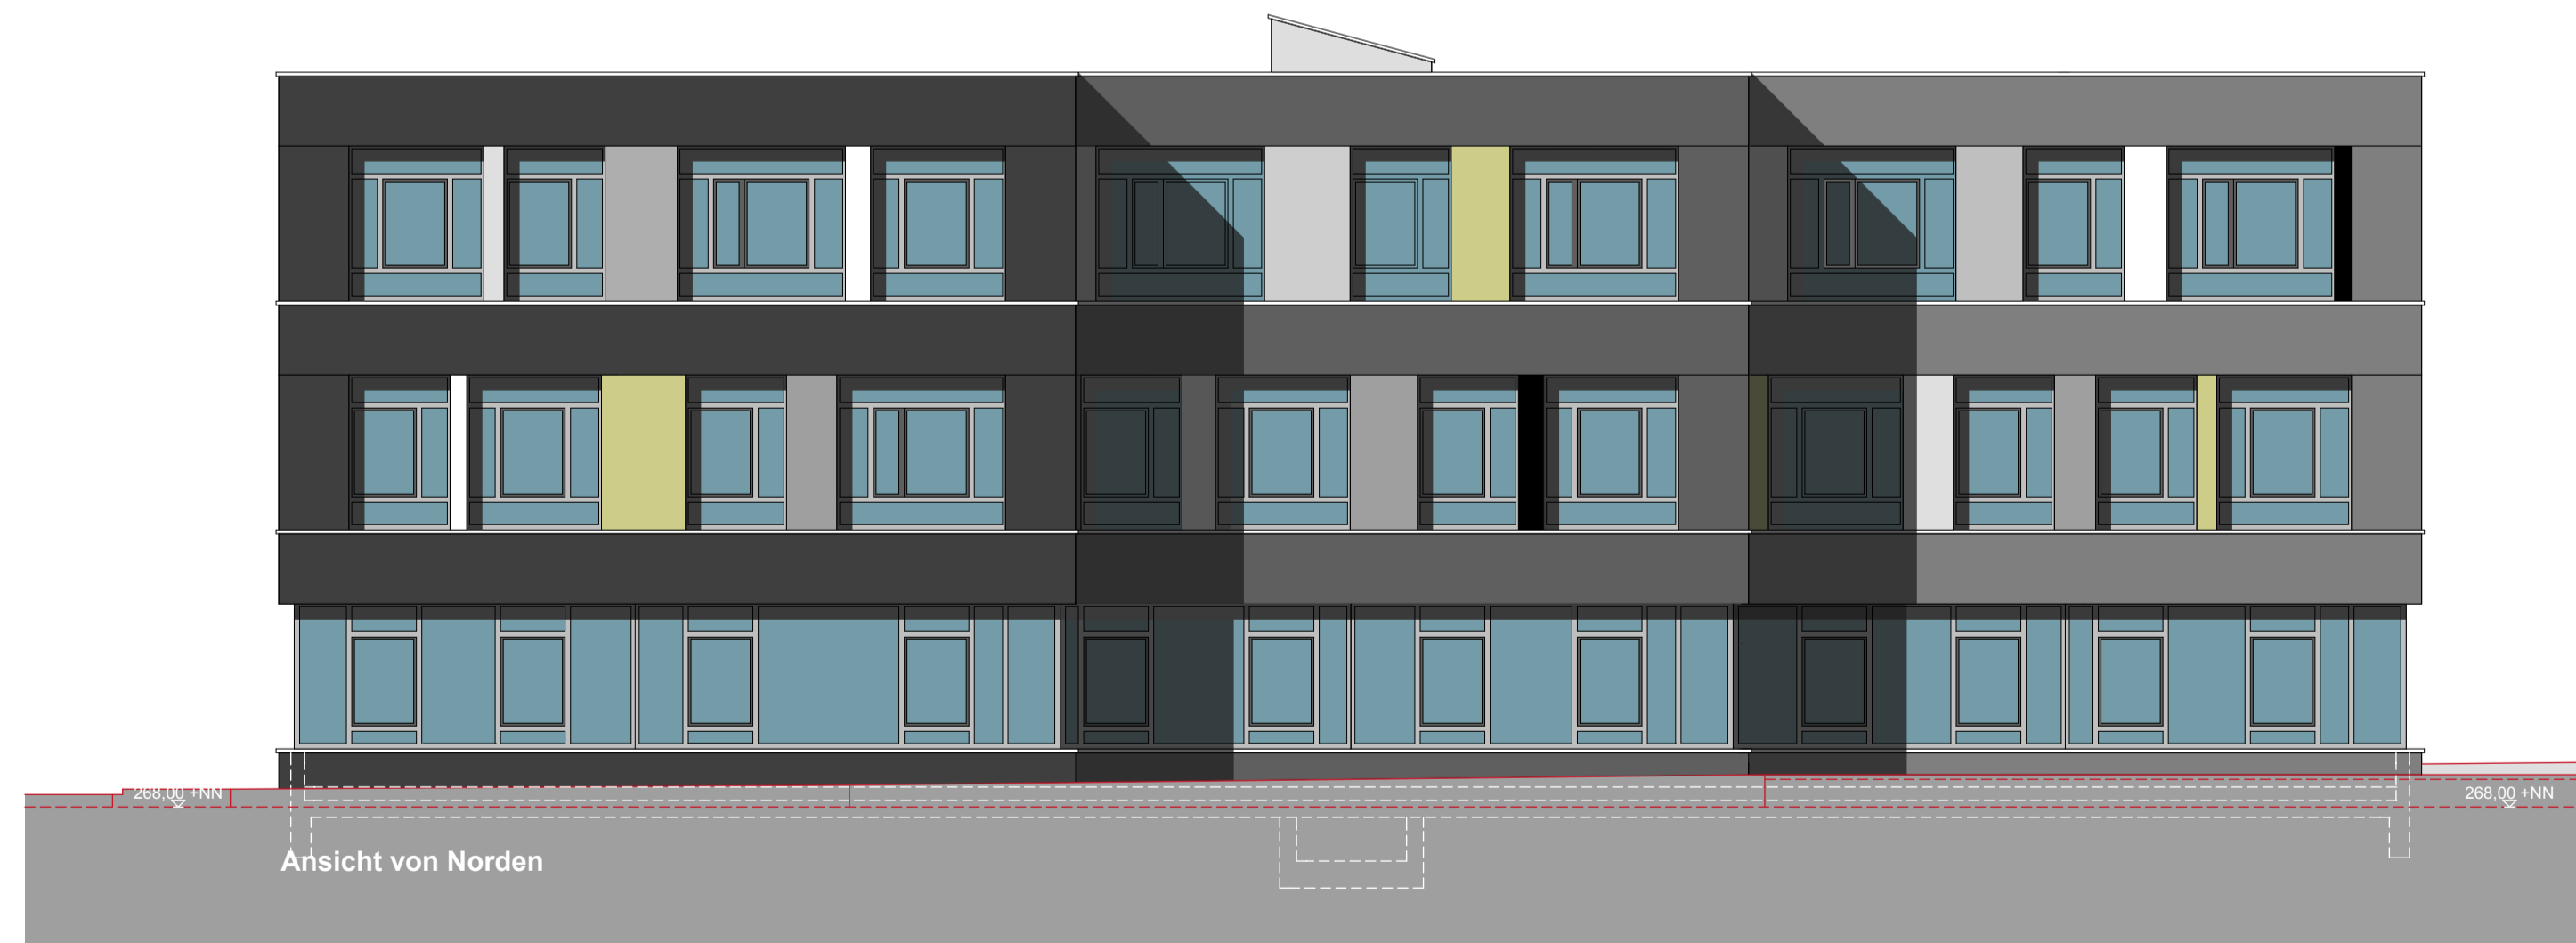

Ansicht von Norden



Ansicht von Westen



Lageplanauszug M 1:1000

Antrag auf Baugenehmigung zur

Errichtung eines Bürogebäudes im Gewerbehof Baiersdorf

Bauort: Stadt Baiersdorf
Erlanger Straße 9, 91083 Baiersdorf
Fl.-Nr. 510 / 8
Gemarkung Baiersdorf

Bauherren: **Gewerbehof Baiersdorf**
GmbH & Co.KG
vertreten durch:
Dagmar Heinlein,
Dipl.-Ing.FH, Architektin

Telefon: 09133-798640
Telefax: 09133-789830

E-Mail: dagmar.heinlein@gewerbehof-baiersdorf.de

**GEWERBEHOF
BAIERSDORF**

**HALLEN- UND
BÜROFLÄCHEN**

Entwurfsverfasser: **HANS GÜNTHER HUPFER**
ARCHITEKT BDA, DIPL.-ING.FH
SPERBERSLOHER STRASSE 14
90530 WENDELSTEIN
TELEFON: +49 (0) 9129 26000
TELEFAX: +49 (0) 9129 26003
MOBIL: +49 (0) 171 7377939
ARCHITEKT.HUPFER@T-ONLINE.DE
WWW.HUPFERARCHITEKTEN.DE

Planart: Genehmigungsplanung
Planinhalt: Lageplanauszug M 1:1000
Ansichten M 1:100

Plannummer: GP 03

Datum: 31.03.2017

Die Nachbarn: Fl.-Nr.: 510/9, Gem. Baiersdorf

Heinlein, Heinz-Jürgen, Erlanger Straße 11, 91083 Baiersdorf, Telefon: 09133-4962

Fl.-Nr.: 262, 262/1 & 263 Gem. Baiersdorf

Neubauer, Dorothea, Erlanger Straße 7, 91083 Baiersdorf, Telefon: 09133-789166

Fl.-Nr.: 262/1 Gem. Baiersdorf

Neubauer, Alexander, Erlanger Straße 7a, 91083 Baiersdorf